



Alle rettigheter tilhører Eiken Hytter.
Kopiering eller bruk er forbudt
uten skriftlig samtykke!


MERK: Tegningen er bare retningsgivende.

Tiltakshaver	Oppret. Dato	Rev	Rev. Dato	Tegn
	18.09.2018			SN
Byggadresse	Gnr./Bnr.	BTA	BRA	BYA
		1014 m2	m2	107,4 m2
	Prosjekt	Tegnings nr.	Modell	
	4265-B	42651501		
	Tegn. viser	Mål		
	Perspektiv	1:	A3	
Tegningen er beskyttet iht. lov om opphavsrett				




EIKEN HYTTER

Sol Næringscenter, 4596 Eiken
Tlf: 38 34 96 50 – Fax: 38 34 96 51

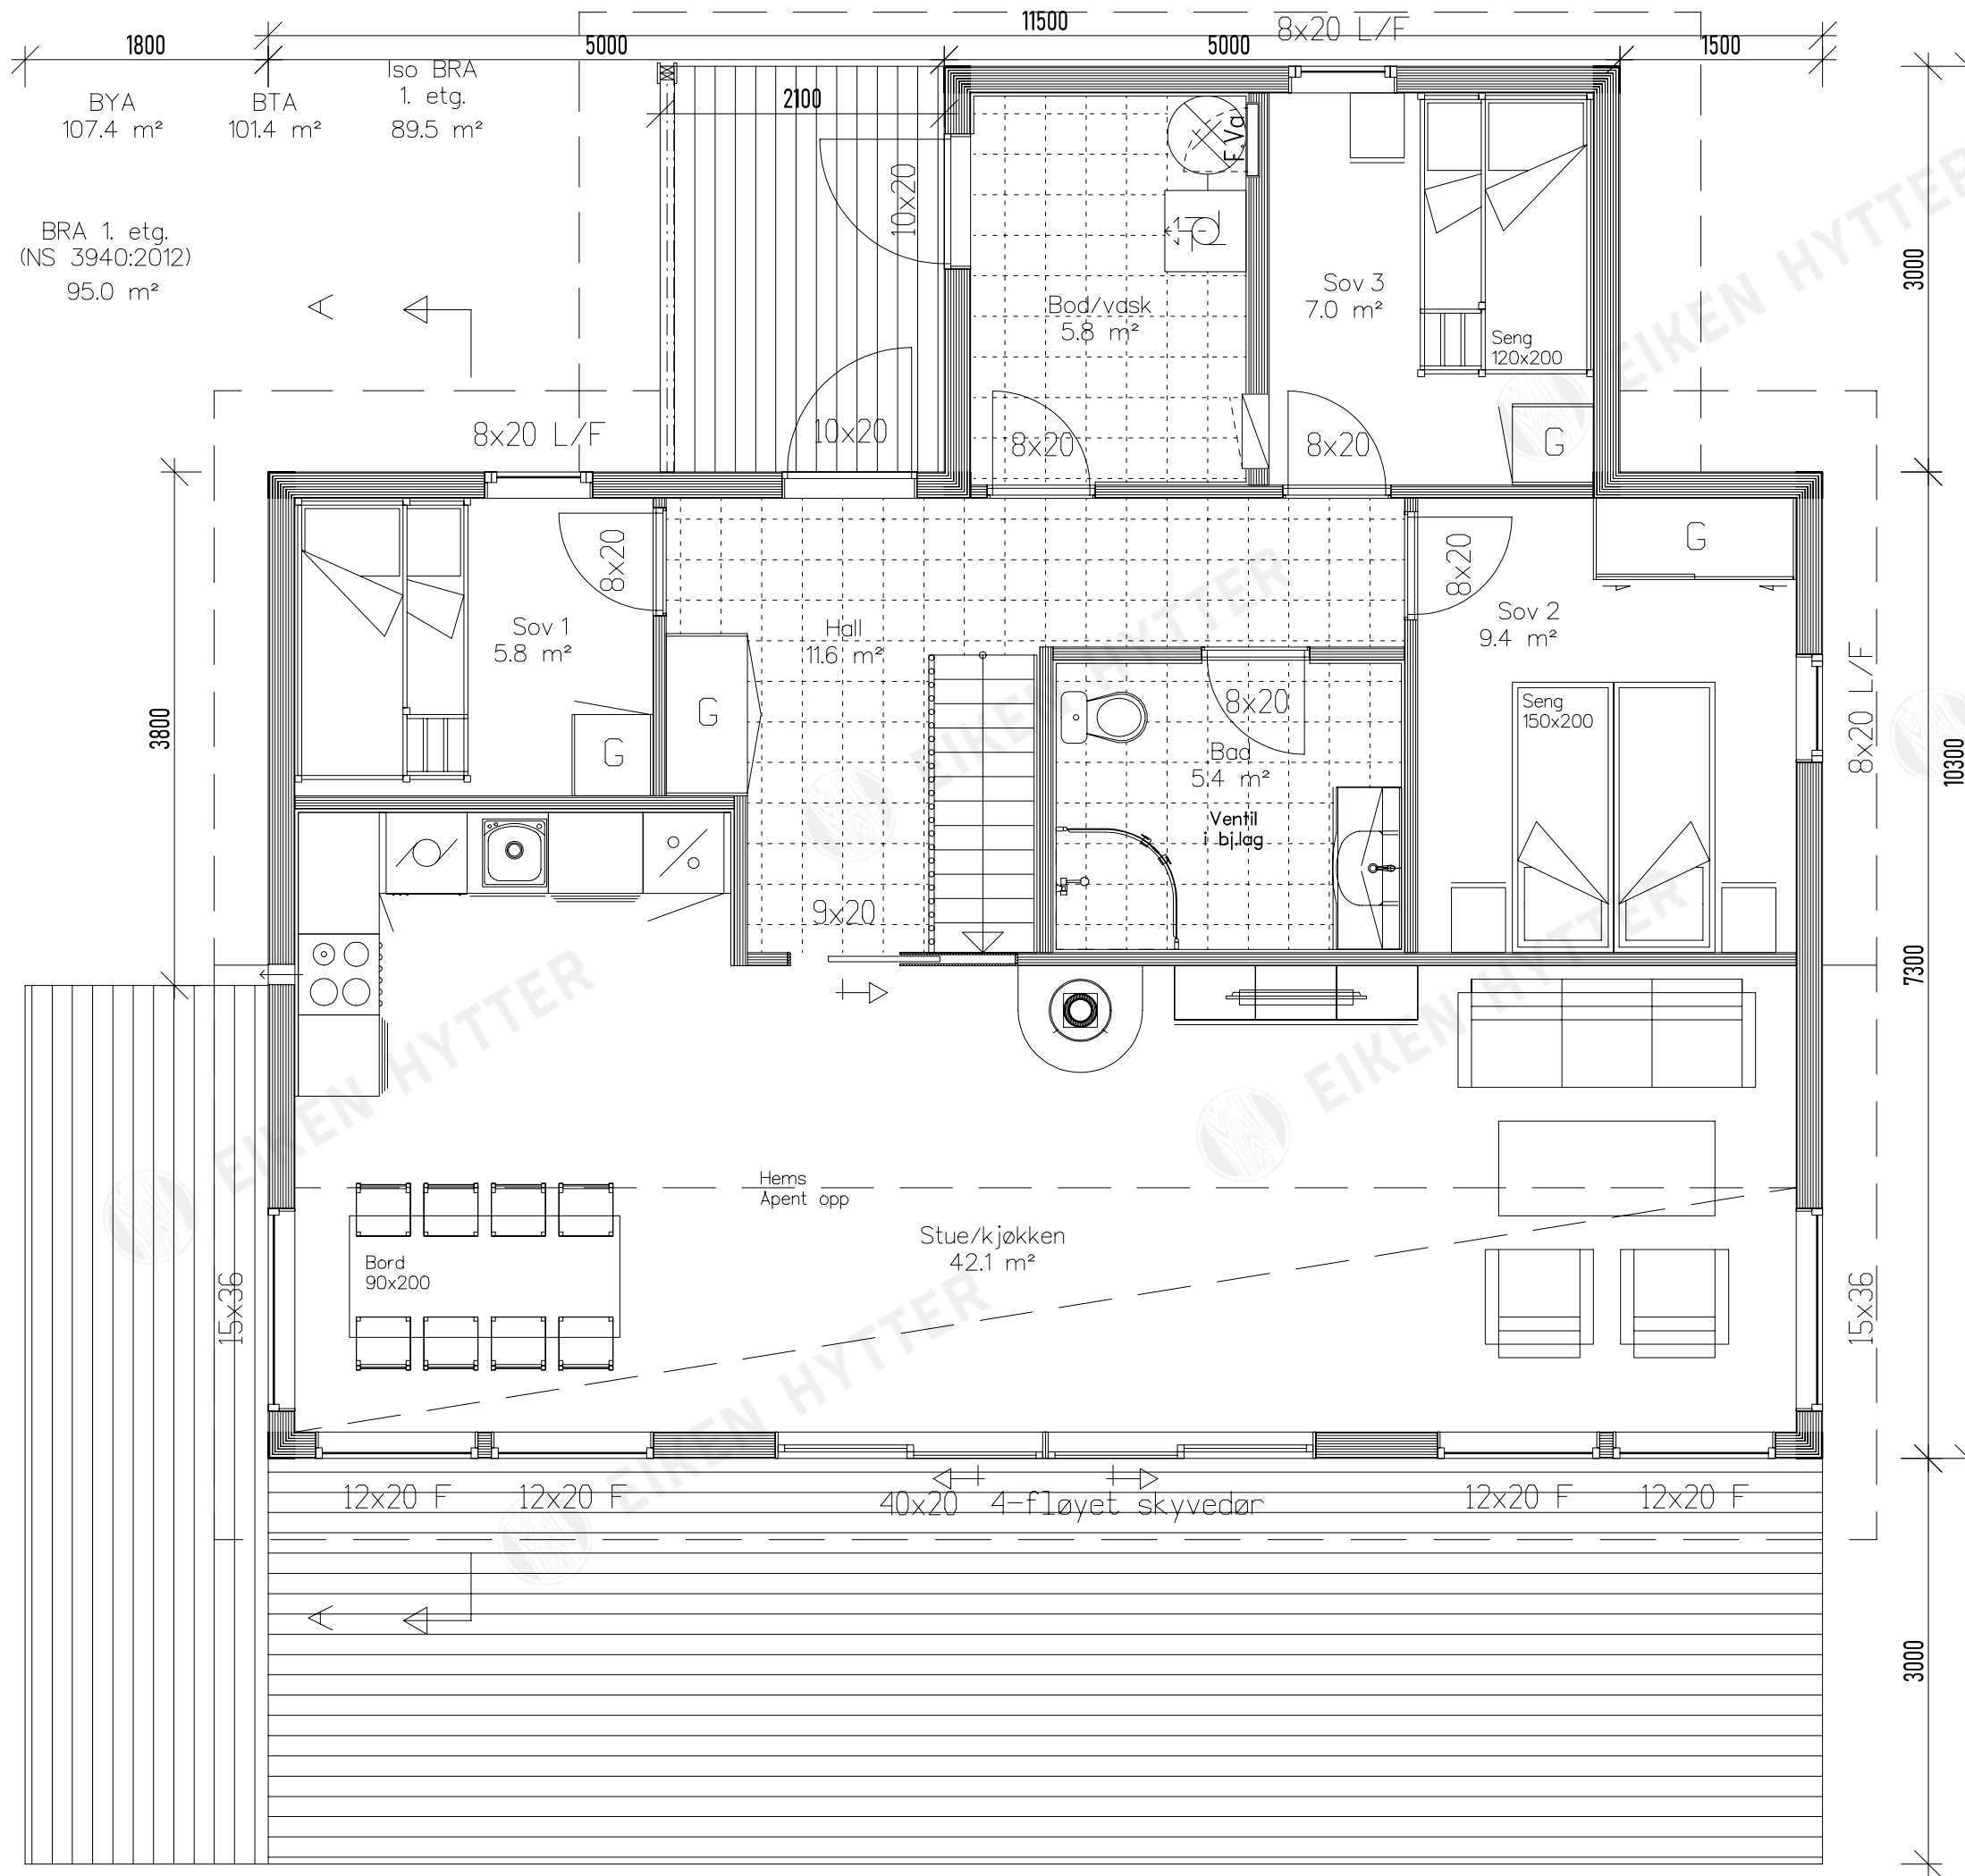


Alle rettigheter tilhører Eiken Hytter. Kopiering eller bruk er forbudt uten skriftlig samtykke!

Tiltakshaver			
Byggadresse		Gnr./Bnr.	
Oppret. Dato	Rev	Rev. Dato	Tegn. SN
13.09.2018			
BTA	BRA	BYA	
101,4 m ²		m ²	107,4 m ²
Prosjekt	Tegnings nr.	Modell	
4265-B	42651503		
Tegn. viser		Mål	
Plan 1. etg.		1: 50 A3	
 EIKEN HYTTER Sol Næringscenter, 4596 Eiken Tlf: 38 34 96 50 - Fax: 38 34 96 51 <small>Tegningen er beskyttet i.h.t. lov om opphavsrett</small>			


BRA loft
28.8 m²

Tot. innv.
golvareal
44.4 m²

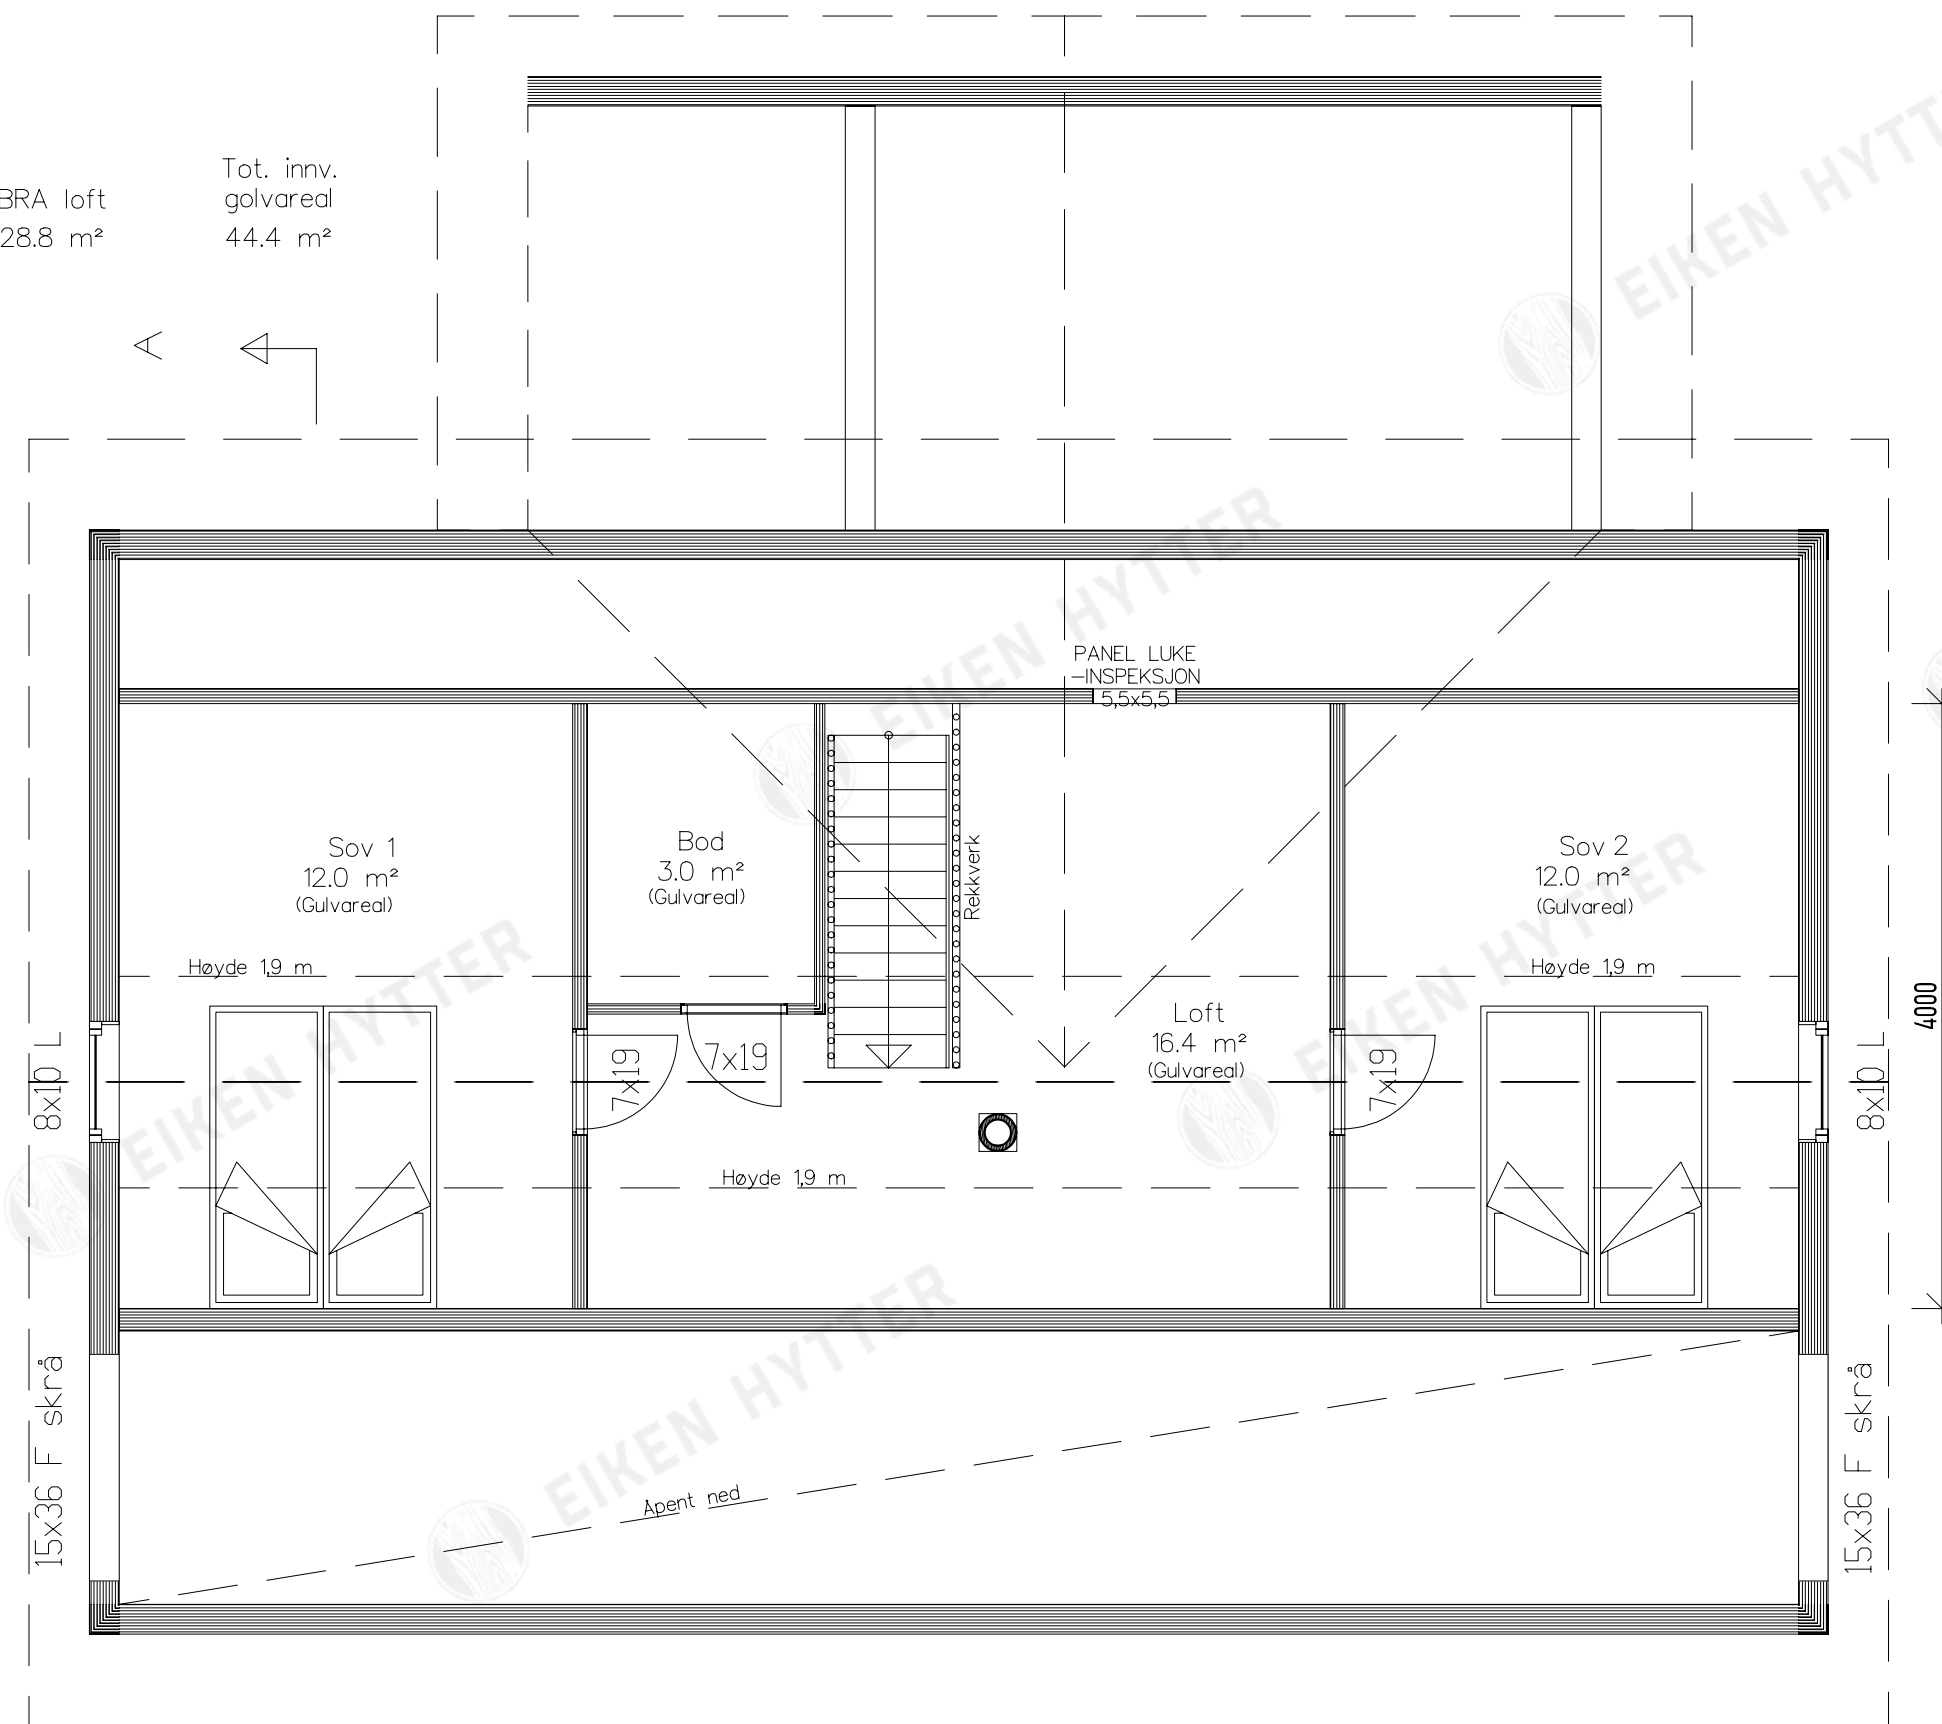

Alle rettigheter tilhører
Eiken Hytter. Kopiering
eller bruk er forbudt
uten skriftlig samtykke!



Tiltakshaver	Oppret. Dato	Rev	Rev. Dato	Tegn
	18.09.2018			SN
Byggadresse	Gnr./Bnr.	BTA	BRA	BYA
		1014 m ²	m ²	107,4 m ²
 EIKEN HYTTER Sol Næringscenter, 4596 Eiken Tlf: 38 34 96 50 - Fax: 38 34 96 51	Prosjekt	Tegnings nr.	Modell	
	4265-B	42651504		
Tegn. viser	Plan loft		1: 50 A3	
Tegningen er beskyttet iht. lov om opphavsrett				

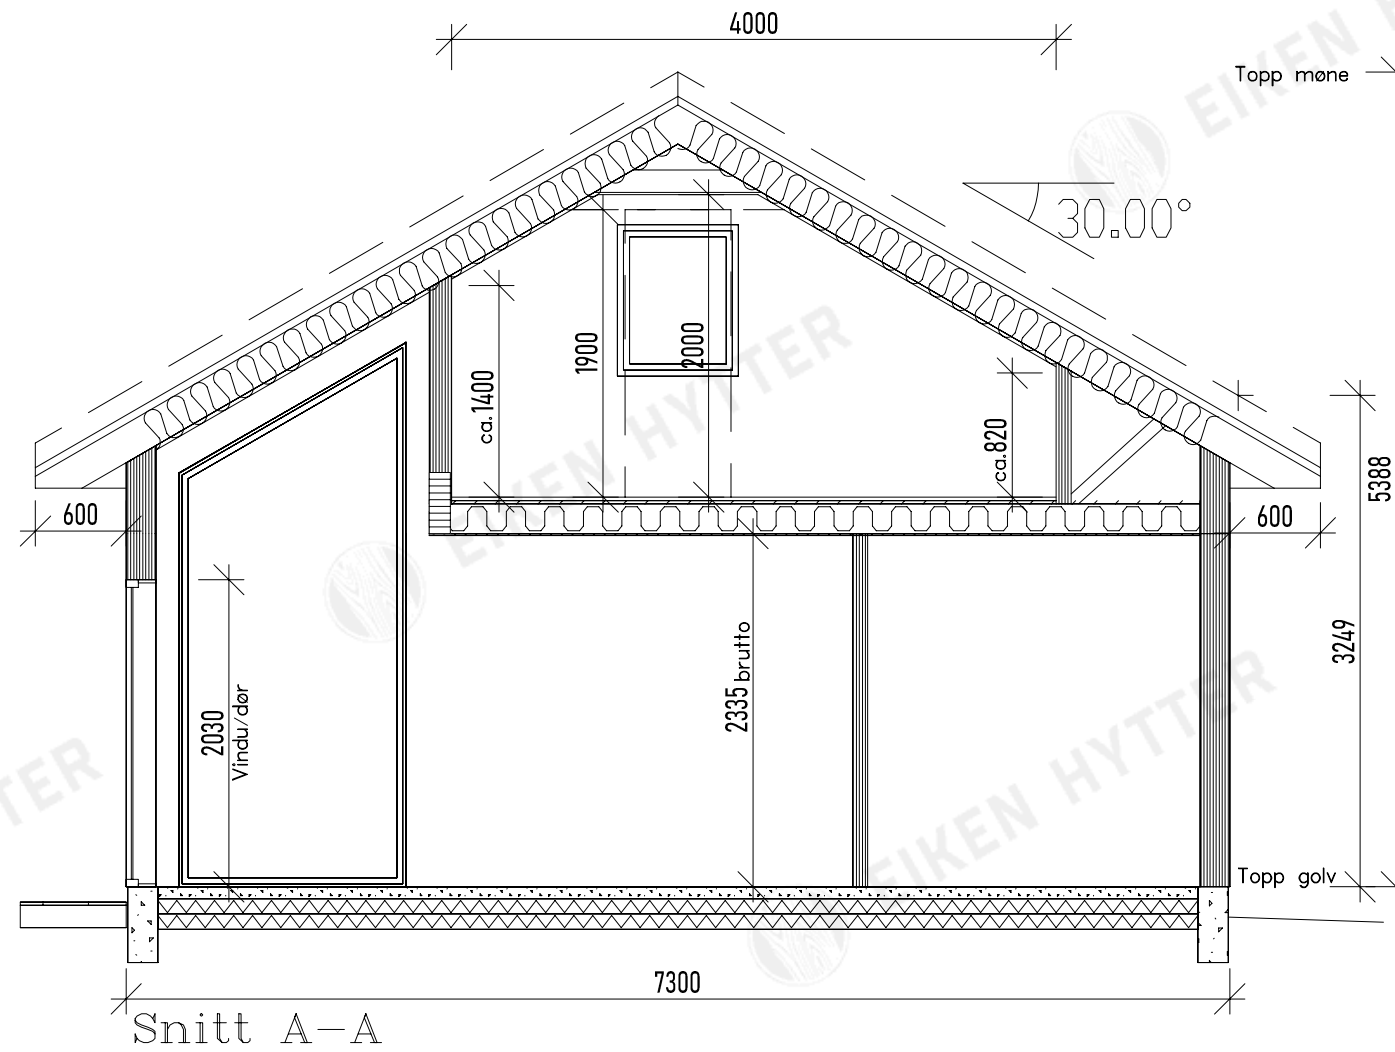



Alle mål er bruttomål til bjelkelag/reisverk.
Ta forbehold om endring ved arbeidstegninger.

Alle rettigheter tilhører Eiken Hytter.
Kopiering eller bruk er forbudt
uten skriftlig samtykke!

Tiltakshaver	Oppret. Dato	Rev	Rev. Dato	Tegn
	18.09.2018			SN
Byggadresse	Gnr./Bnr.	BTA	BRA	BYA
		101,4 m2	m2	107,4 m2
 EIKEN HYTTER Sol Næringscenter, 4596 Eiken Tlf: 38 34 96 50 - Fax: 38 34 96 51	Prosjekt	Tegnings nr.	Modell	
	4265-B	42651505		
Tegn. viser	Mål			
Snitt A-A	1: 50		A3	
Tegningen er beskyttet i.h.t. lov om opphavsrett				

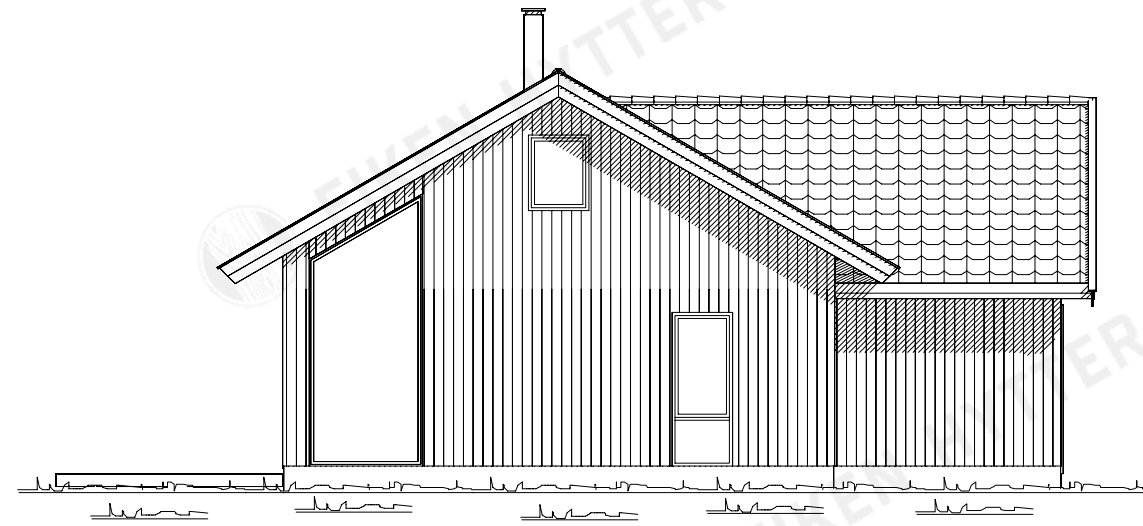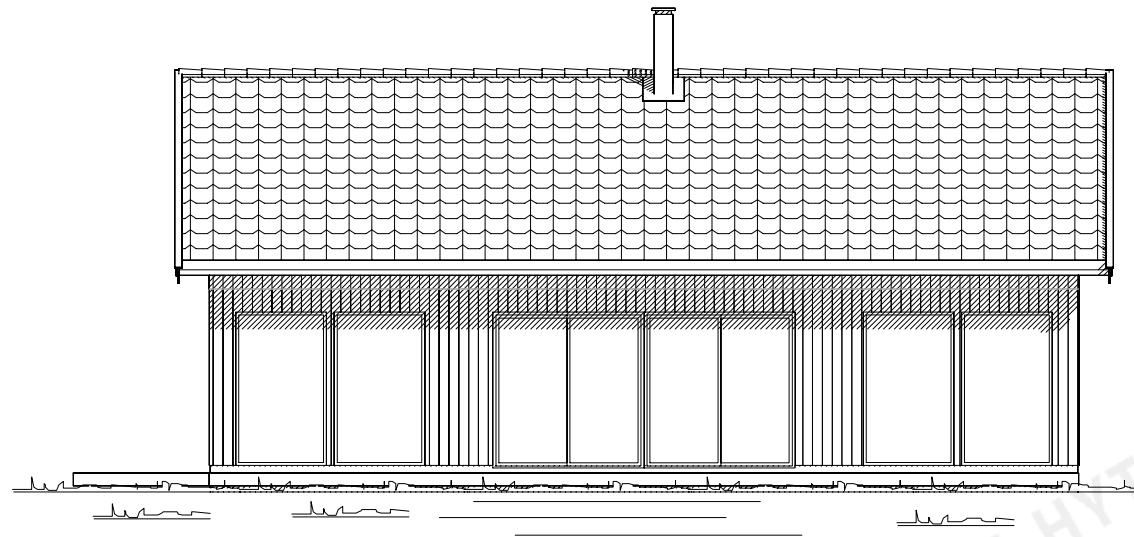

Alle rettigheter tilhører Eiken Hytter.
Kopiering eller bruk er forbudt
uten skriftlig samtykke!

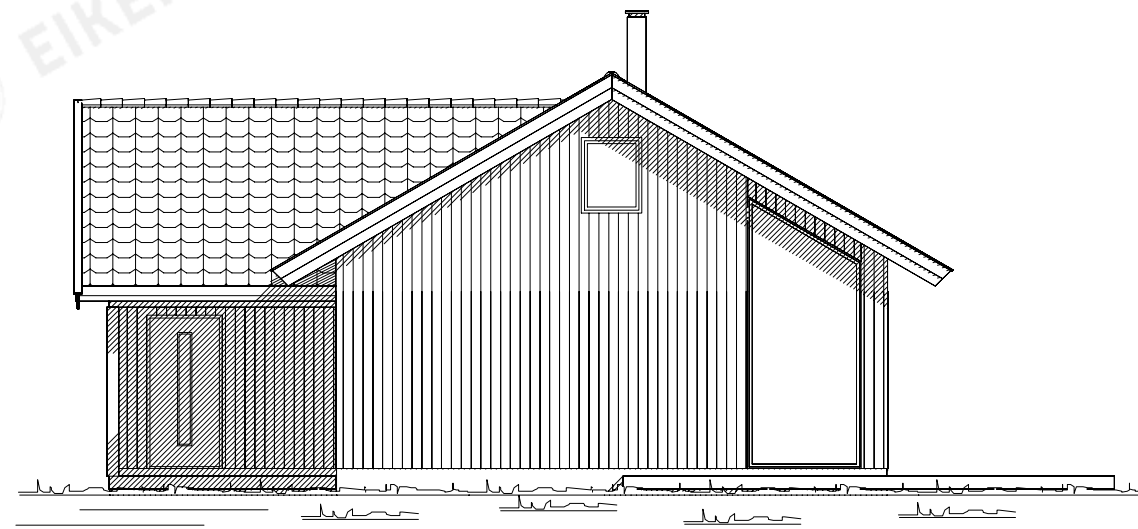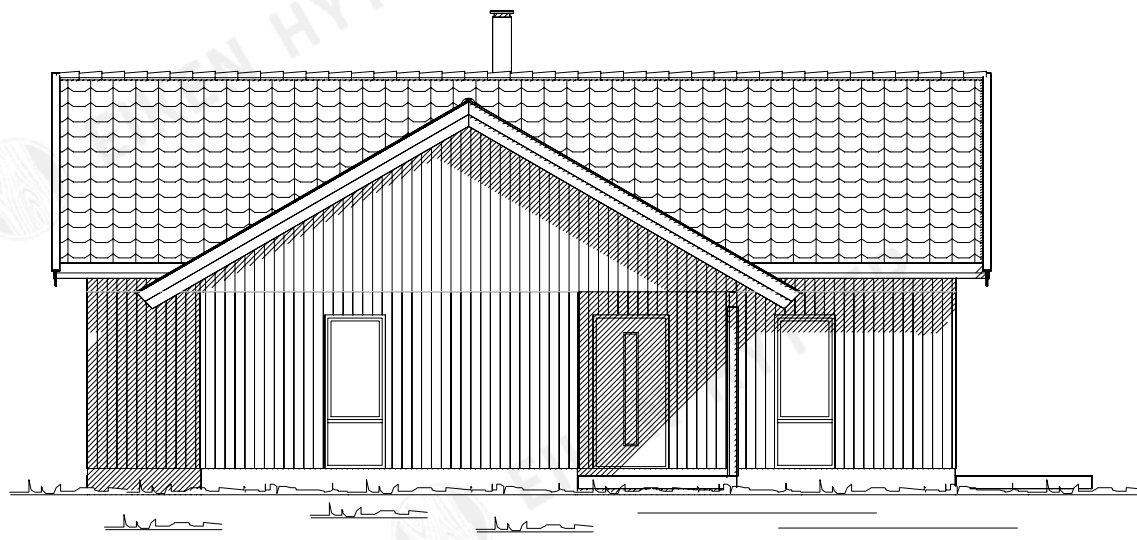

Tiltakshaver	Oppret. Dato	Rev	Rev. Dato	Tegn
	18.09.2018			SN
Byggadresse	Gnr./Bnr.	BTA	BRA	BYA
		1014 m2	m2	107,4 m2
 EIKEN HYTTES Sol Næringscenter, 4596 Eiken Tlf: 38 34 96 50 – Fax: 38 34 96 51	Prosjekt	Tegnings nr.	Modell	
	4265-B	42651502		
	Tegn. viser			Mål
	Fasader			1: 100 A3
Tegningen er beskyttet iht. lov om opphavsrett				