



Alle rettigheter tilhører Eiken Hytter.
Kopiering eller bruk er forbudt
uten skriftlig samtykke!


MERK: Tegningen er bare retningsgivende.

Tiltakshaver	Oppret. Dato	Rev	Rev. Dato	Tegn
Prosjekt 4294	22.01.2019			SN
Byggadresse	Gnr./Bnr.	BTA	BRA	BYA
		100,2 m2	139,6 m2	117,0 m2
Prosjekt	Tegnings nr.	Modell		
4294	42941506	1053 rev.		
Tegn. viser		Mål		
Perspektiv		1:	A3	
Tegningen er beskyttet i.h.t. lov om opphavsrett				



EIKEN HYTTER

Sol Næringscenter, 4596 Eiken
Tlf: 38 34 96 50 – Fax: 38 34 96 51

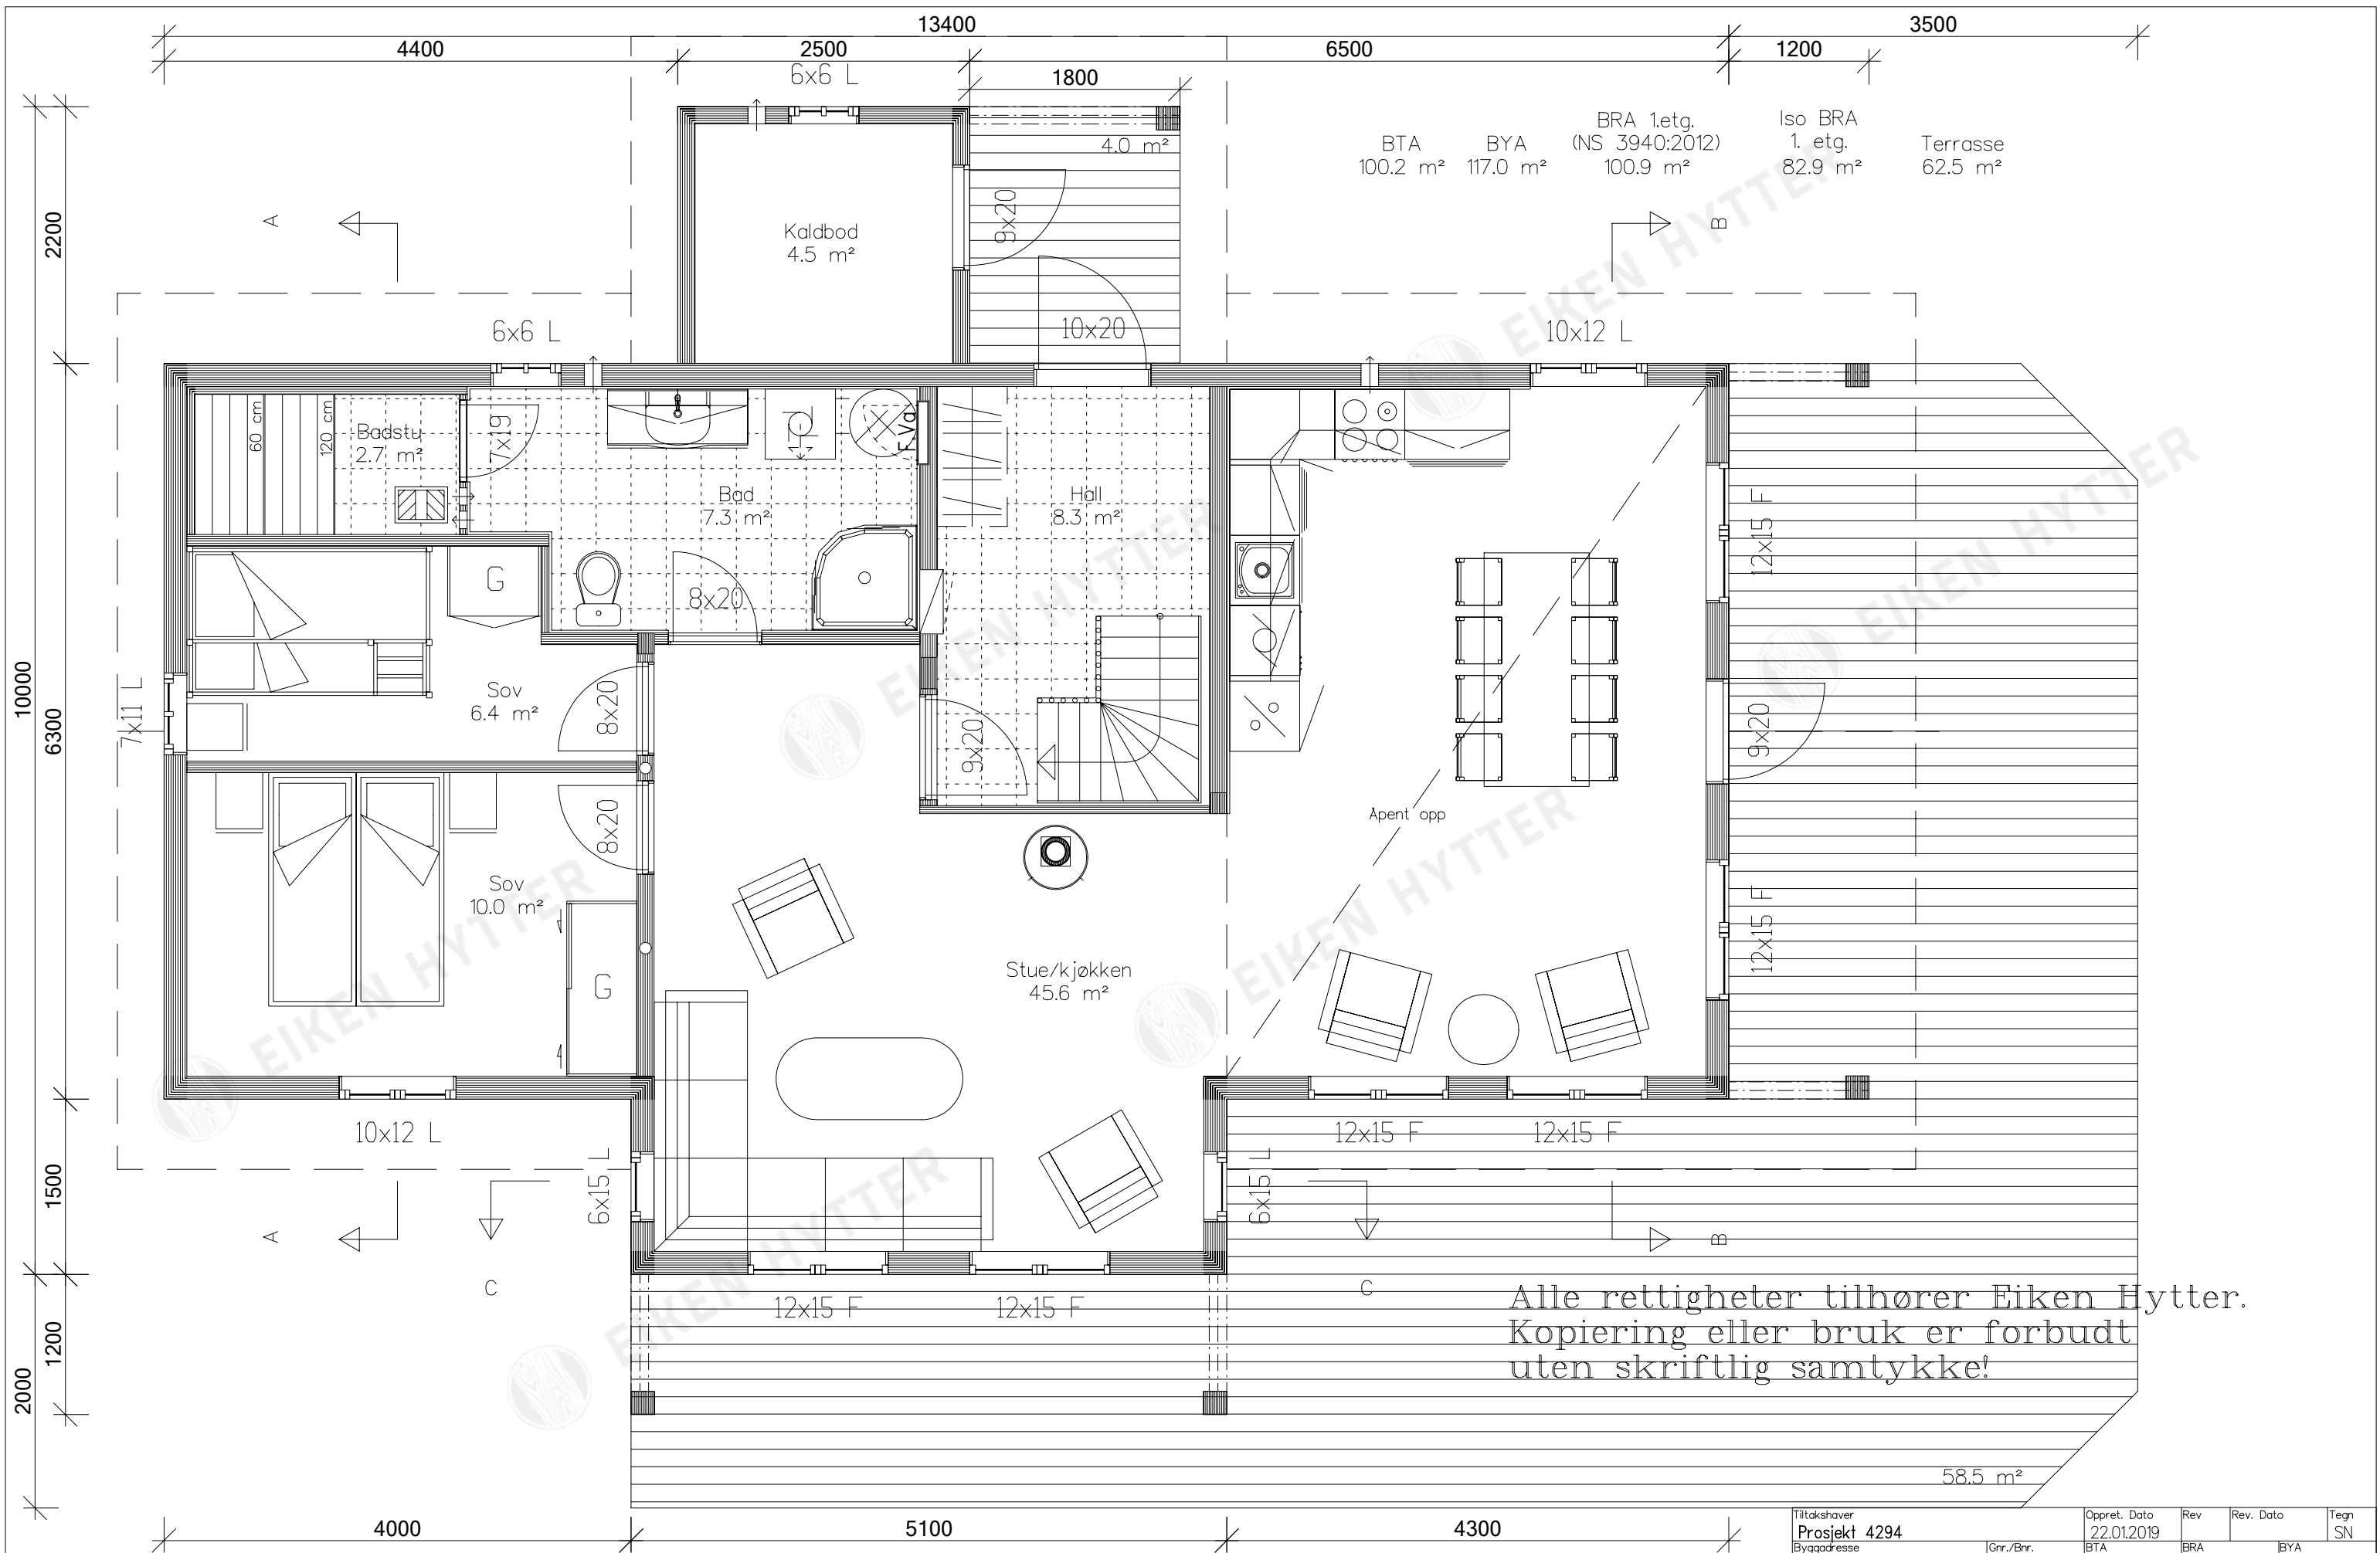


BTA 100.2 m² BYA 117.0 m² BRA 1.etg. (NS 3940:2012) 100.9 m² Iso BRA 1. etg. 82.9 m² Terrasse 62.5 m²

Alle rettigheter tilhører Eiken Hytter.
 Kopiering eller bruk er forbudt
 uten skriftlig samtykke!

Tiltakshaver	Oppret. Dato	Rev	Rev. Dato	Tegn
Prosjekt 4294	22.01.2019			SN
Byggadresse	Gnr./Bnr.	BTA	BRA	BYA
		100,2 m ²	139,6 m ²	117,0 m ²
Prosjekt	Tegnings nr.	Modell		
4294	42941503	1053 rev.		
Tegn. viser	Mål			
Plan 1. etg.	1: 50	A3		
Tegningen er beskyttet i.h.t. lov om opphavsrett				

EIKEN HYTTER
 Sol Næringscenter, 4596 Eiken
 Tlf: 38 34 96 50 - Fax: 38 34 96 51

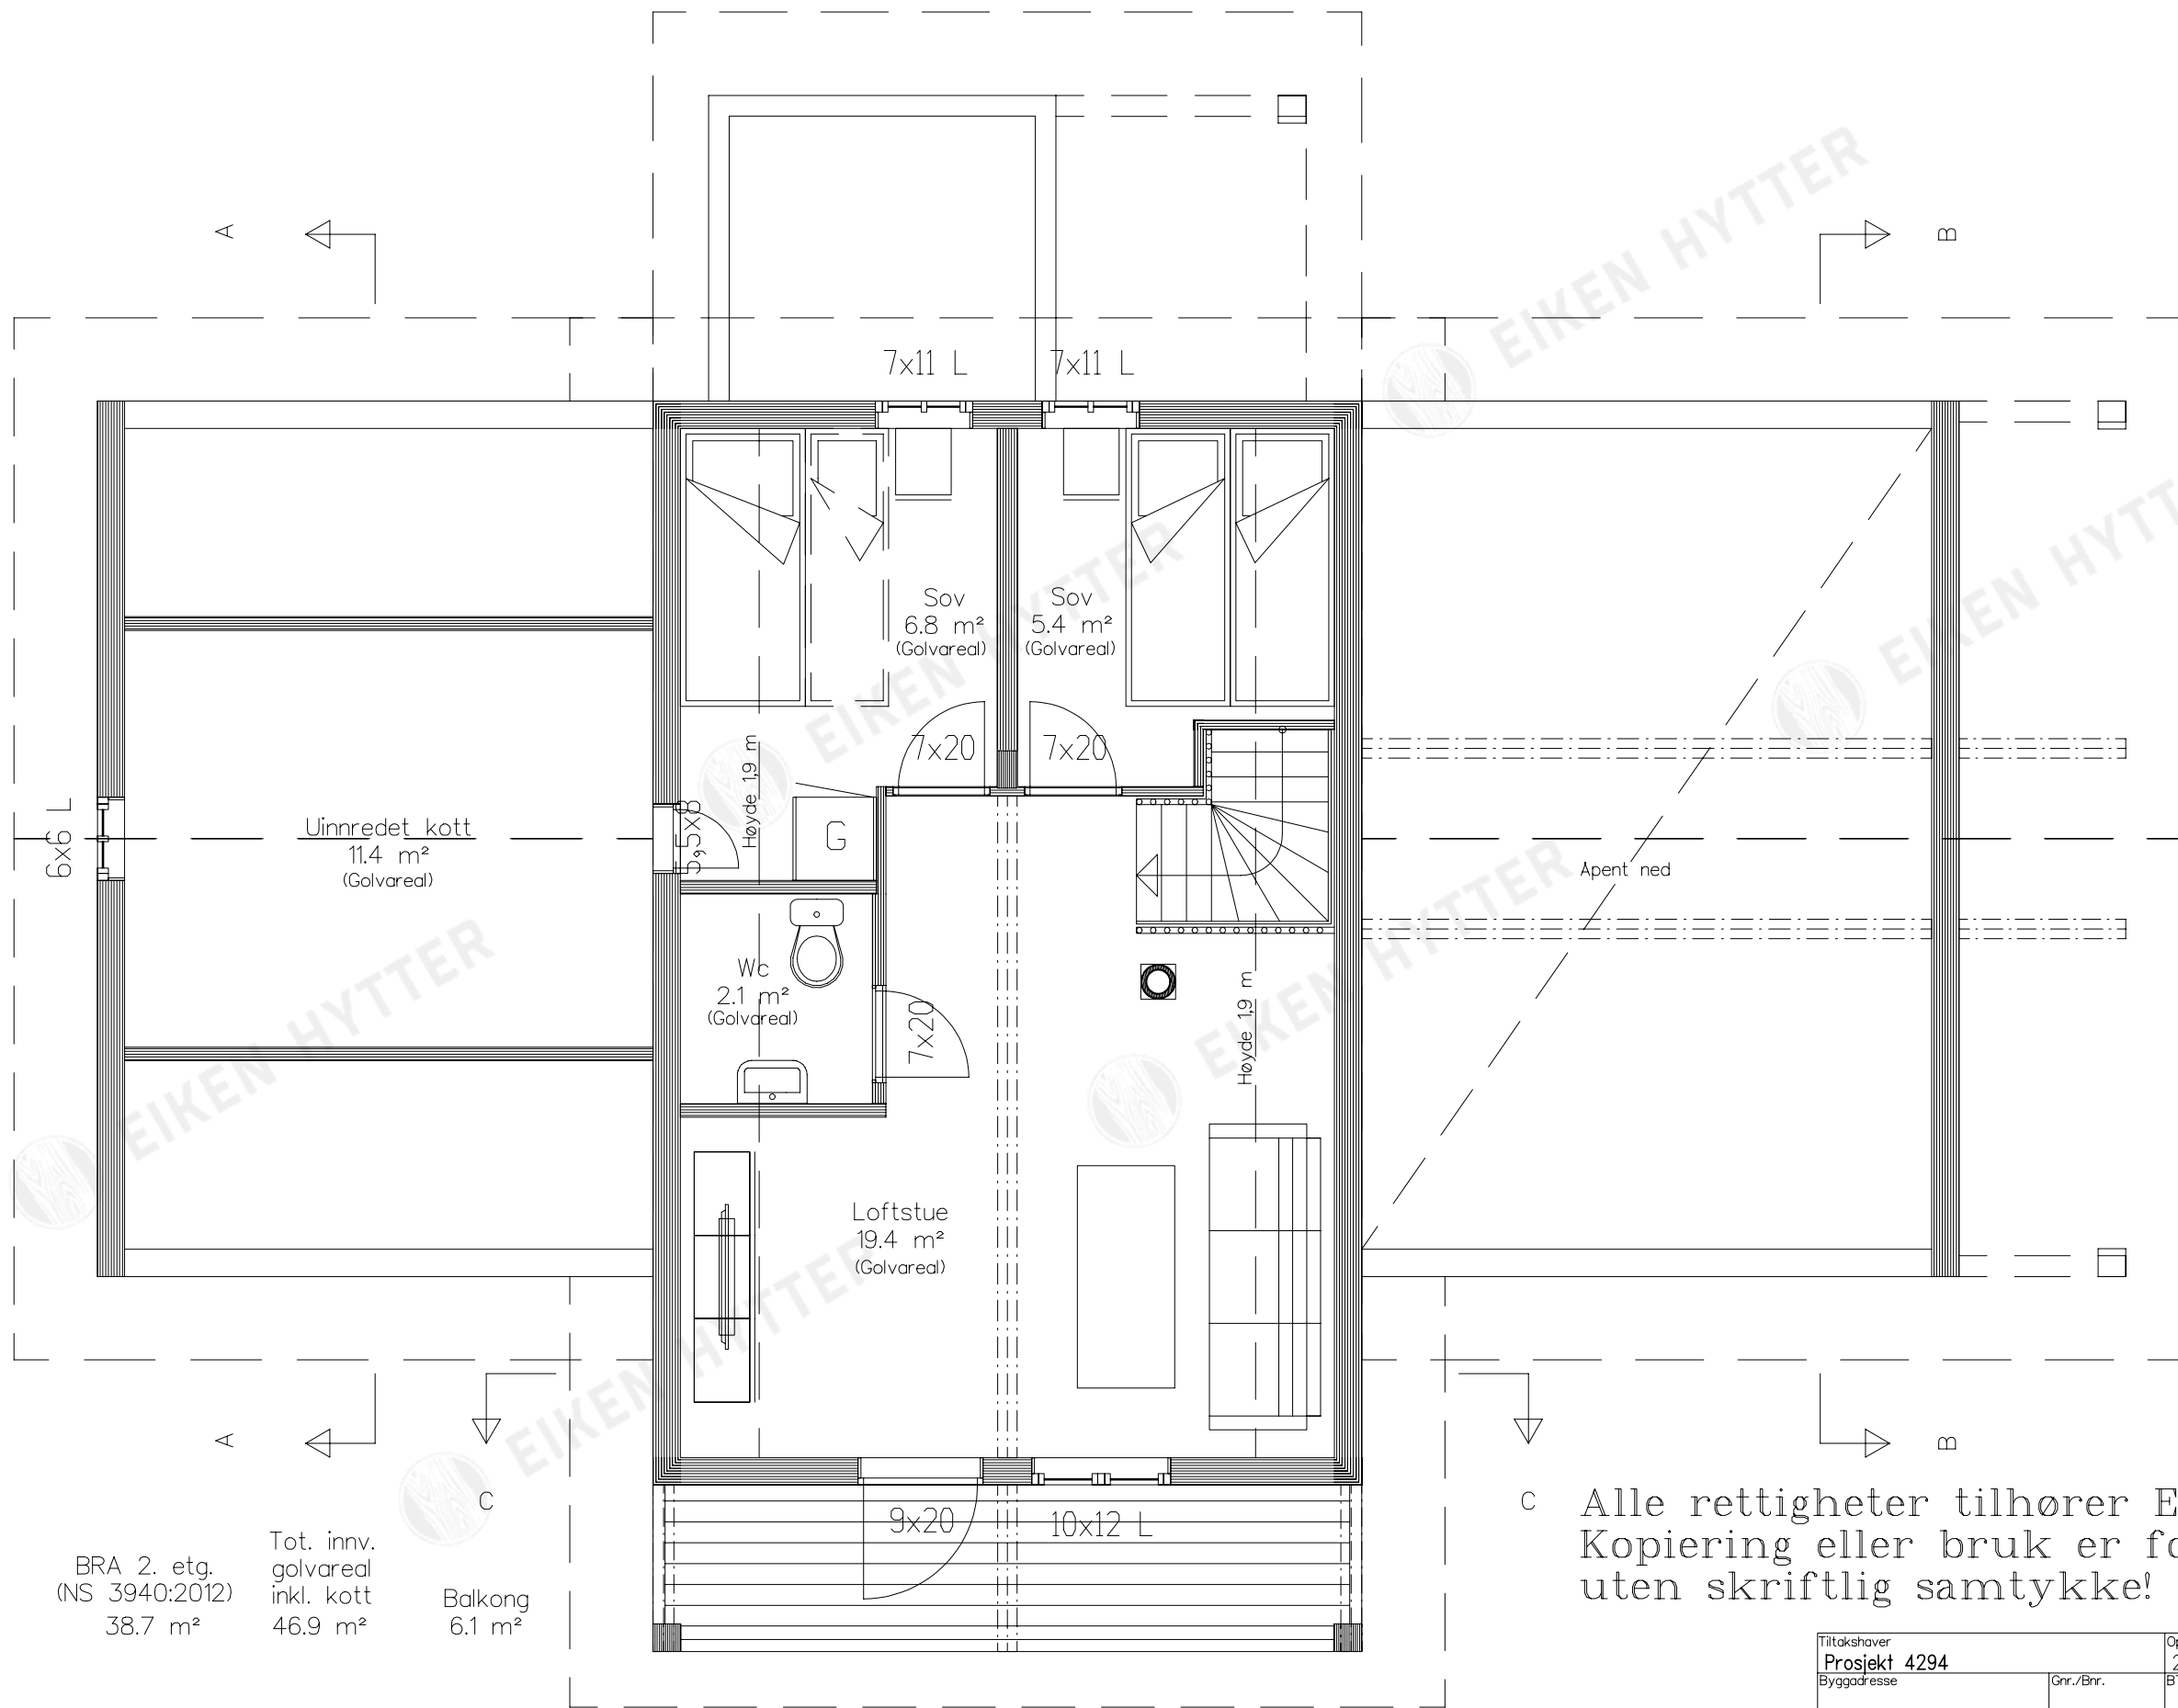

Iso BRA
2. etg.
34.3 m²




BRA 2. etg.
(NS 3940:2012)
38.7 m²

Tot. innv.
golvareal
inkl. kott
46.9 m²

Balkong
6.1 m²

C Alle rettigheter tilhører Eiken Hytter.
Kopiering eller bruk er forbudt
uten skriftlig samtykke!

Tiltakshaver Prosjekt 4294	Oppret. Dato 22.01.2019	Rev	Rev. Dato	Tegn SN
Byggadresse	Gnr./Bnr.	BTA 100,2 m ²	BRA 139,6 m ²	BYA 117,0 m ²
 EIKEN HYTTER	Prosjekt 4294	Tegnings nr. 42941504	Modell 1053 rev. Maj	
Sol Næringscenter, 4596 Eiken Tlf: 38 34 96 50 – Fax: 38 34 96 51		Plan loft Tegningen er beskyttet iht. lov om opphavsrett		
				1: 50 A3

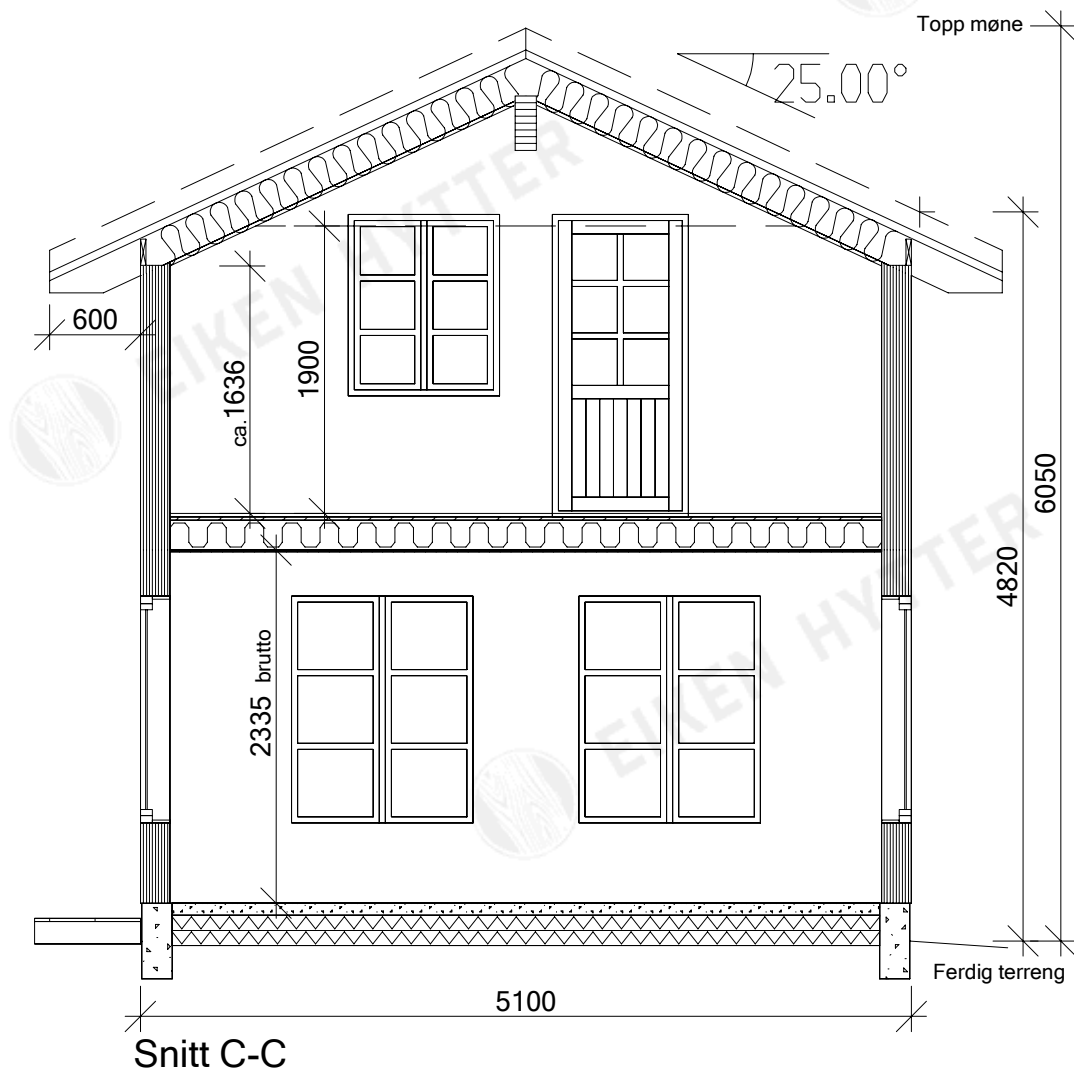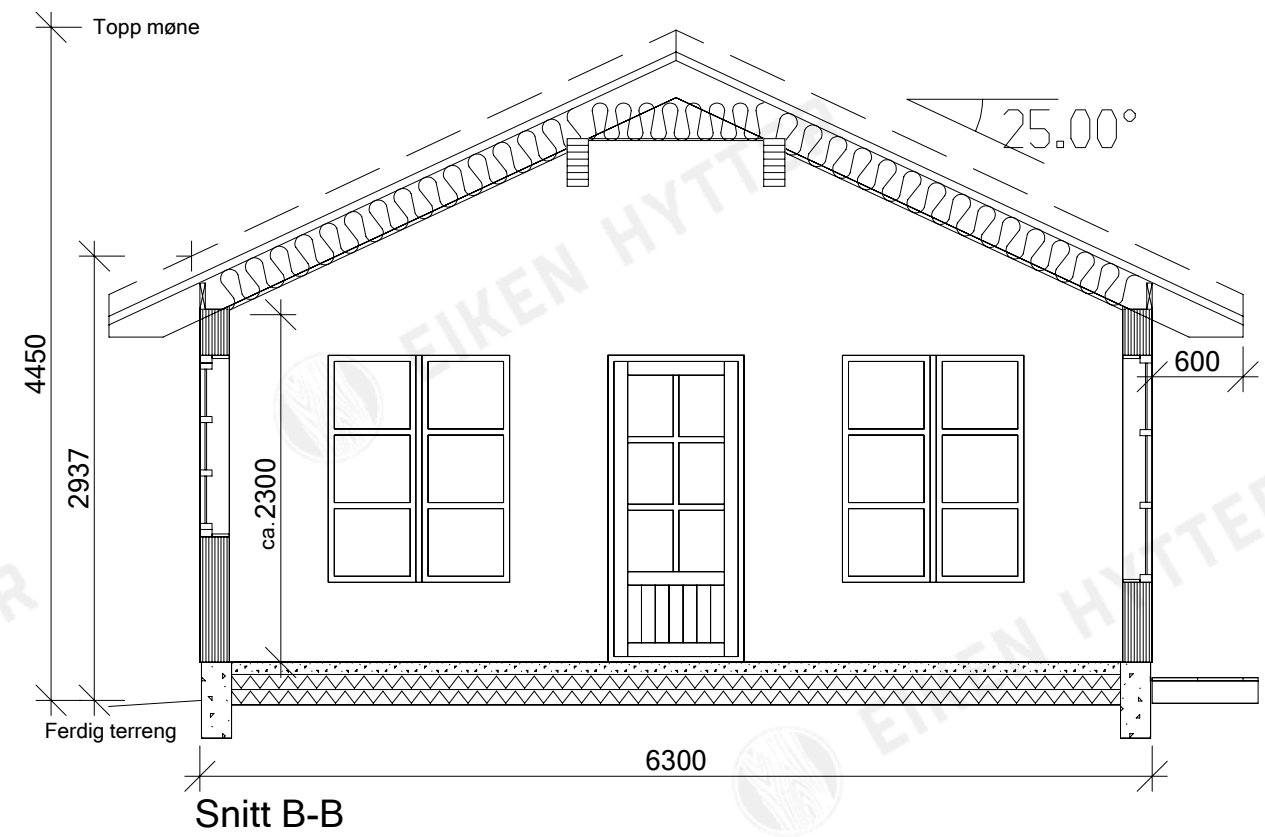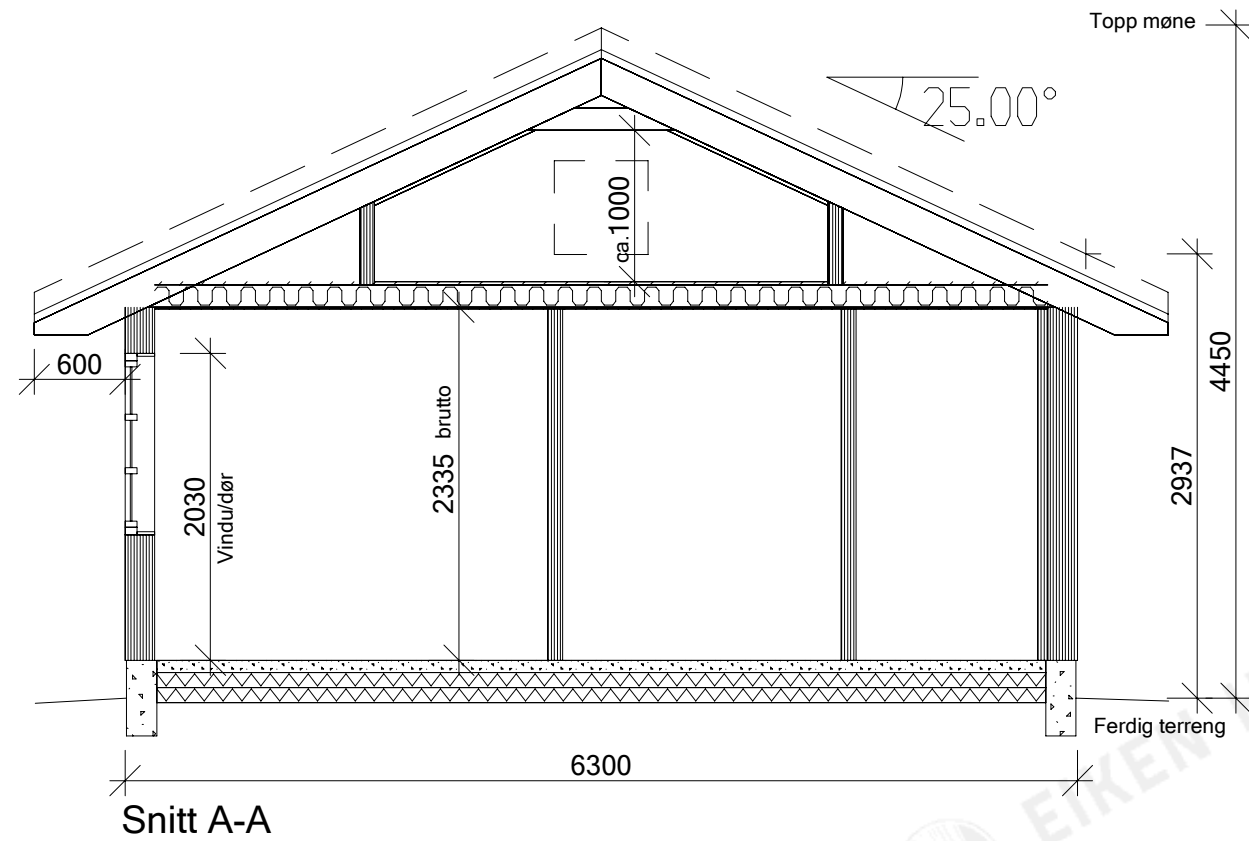

Alle mål er bruttomål til bjelkelag/reisverk.
Ta forbehold om endring ved arbeidstegninger.



Alle rettigheter tilhører Eiken Hytter.
Kopiering eller bruk er forbudt
uten skriftlig samtykke!

Tiltakshaver	Oppret. Dato	Rev	Rev. Dato	Tegn
Prosjekt 4294	22.01.2019			SN
Byggadresse	Gnr./Bnr.	BTA	BRA	BYA
		100,2 m2	139,6 m2	117,0 m2
		Prosjekt	Tegnings nr.	Modell
		4294	42941505	1053 rev.
		Tegn. viser	Mål	
		Snitt A-A, B-B, C-C	1: 50	A3
Tegningen er beskyttet i.h.t. lov om opphavsrett				





EIKEN HYTTER

Sol Næringscenter, 4596 Eiken
Tlf: 38 34 96 50 - Fax: 38 34 96 51

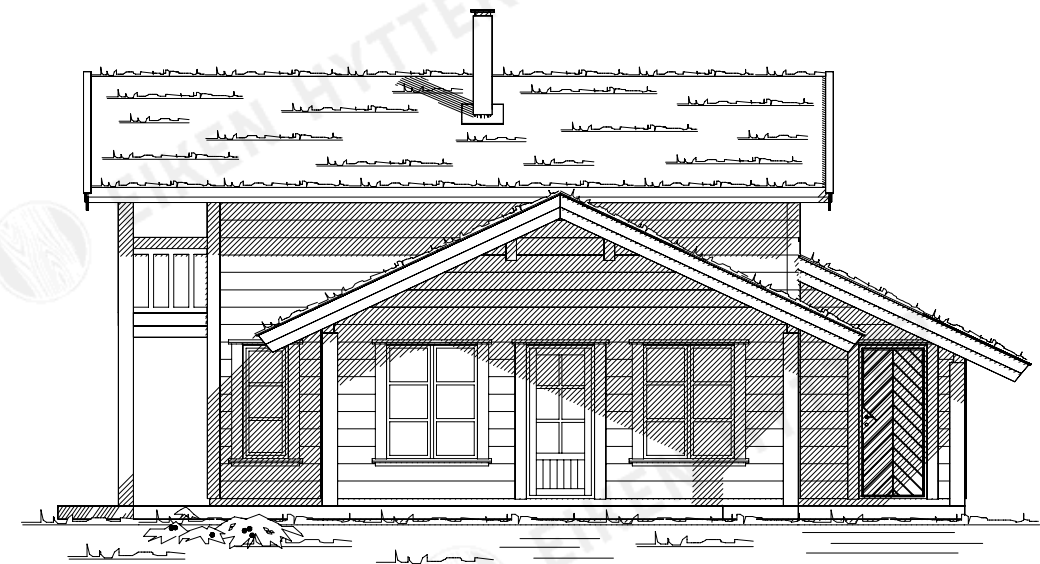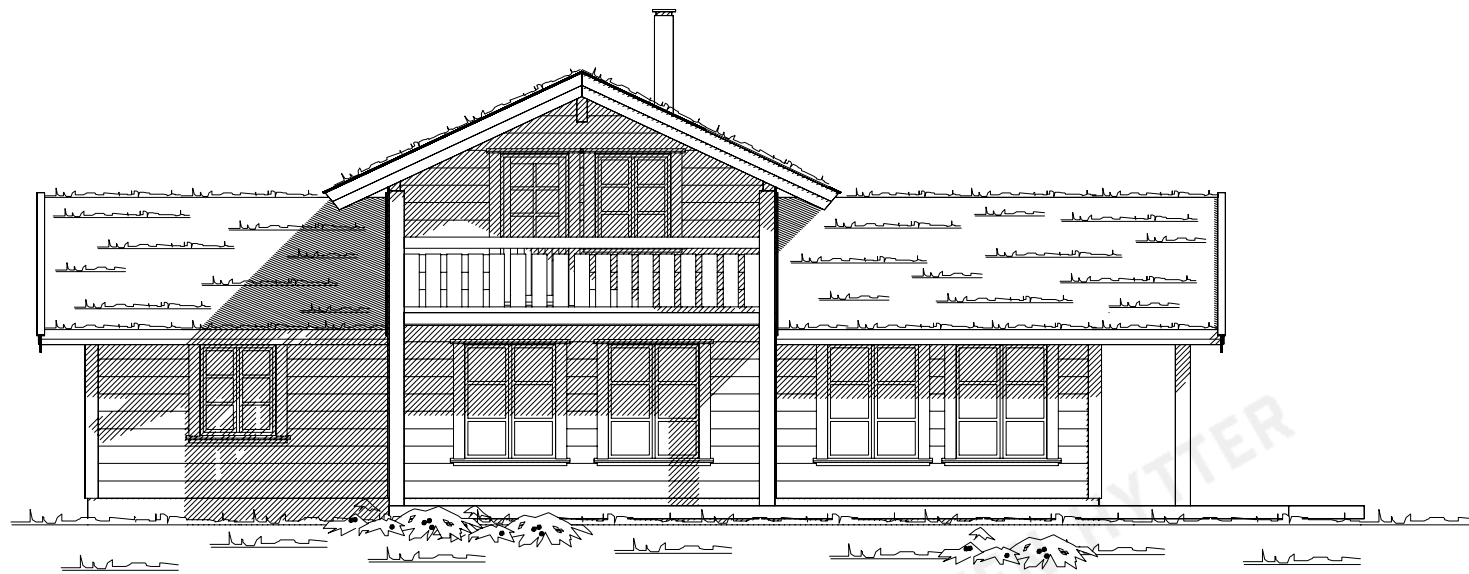

Alle rettigheter tilhører Eiken Hytter.
Kopiering eller bruk er forbudt
uten skriftlig samtykke!

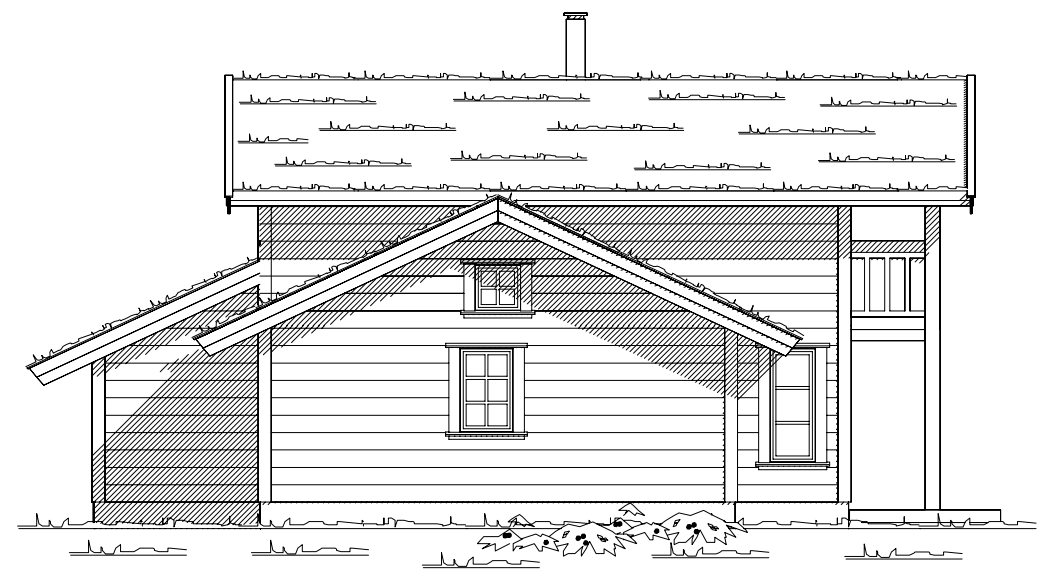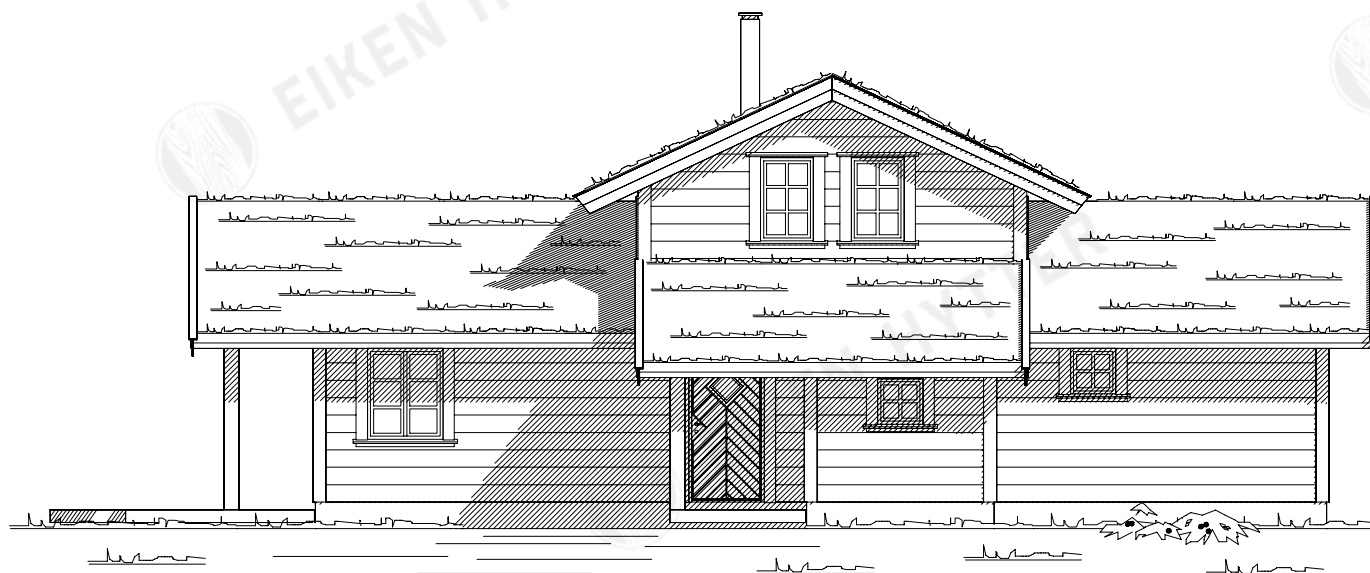

Tiltakshaver	Oppret. Dato	Rev	Rev. Dato	Tegn
Prosjekt 4294	22.01.2019			SN
Bygadresse	Gnr./Bnr.	BTA	BRA	BYA
		100,2 m2	139,6 m2	117,0 m2
	Prosjekt	Tegnings nr.	Modell	
	4294	42941502	1053 rev.	
	Tegn. viser		Mai	
	Fasader		1: 100	A3
Tegningen er beskyttet iht. lov om opphavsrett				



EIKEN HYTTER

Sol Næringscenter, 4596 Eiken
Tlf: 38 34 96 50 – Fax: 38 34 96 51